


CROQUIS - INFRAESTRUTURA PARA CHAFARIZ ILUMINADO EMBUTIDO - REICHENBACH

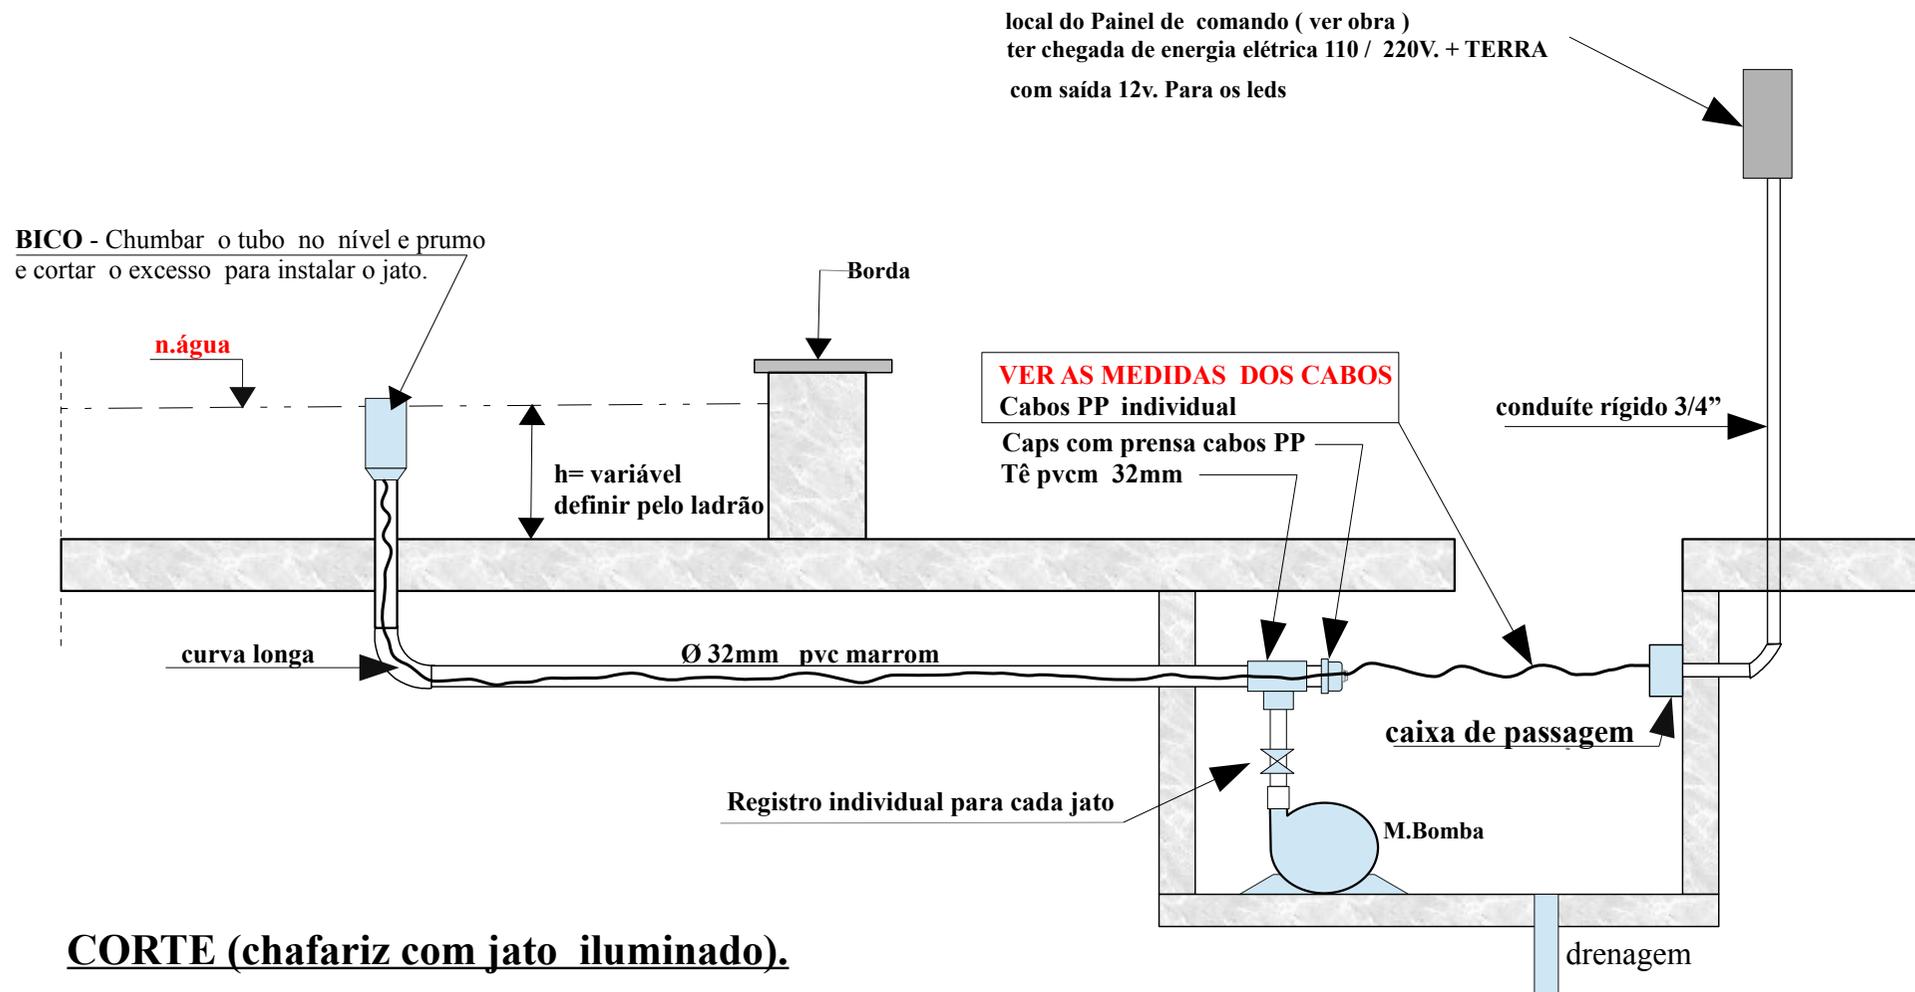

CORTE (chafariz com jato iluminado).

NOTAS.:

- PARA CADA BICO DEVERÁ TER UMA TUBULAÇÃO DE PVC MARROM INDEPENDENTE ATÉ A CASA DE MÁQUINAS (LIGANDO NAS DERIVAÇÕES)
- USAR CURVAS LONGAS EM TODA HIDRÁULICA PARA PASSAR A REDE ELÉTRICA
- USAR BOMBA DE 3/4" PARA CADA BICO JATO D'ÁGUA ILUMINADO.
- DEVERÁ TER UM REGISTRO ESFERA INDEPENDENTE PARA CADA BICO PARA REGULAR ALTURA DO JATO D'ÁGUA .
- IMPORTANTE MEDIR A DISTÂNCIA DO CABO PP , ENTRE O BICO E A CASA DE MÁQUINAS PARA CONFECCIONÁ-LAS INDIVIDUALMENTE.
- PARA OBTER EFEITO GEISER (AERADO) , INSTALAR O BICO 5 cm ABAIXO DO NÍVEL D'ÁGUA .
- PARA OBTER EFEITO SÓLIDO CRISTALINO , INSTALAR O BICO 3 cm ACIMA DO NÍVEL D'ÁGUA.